

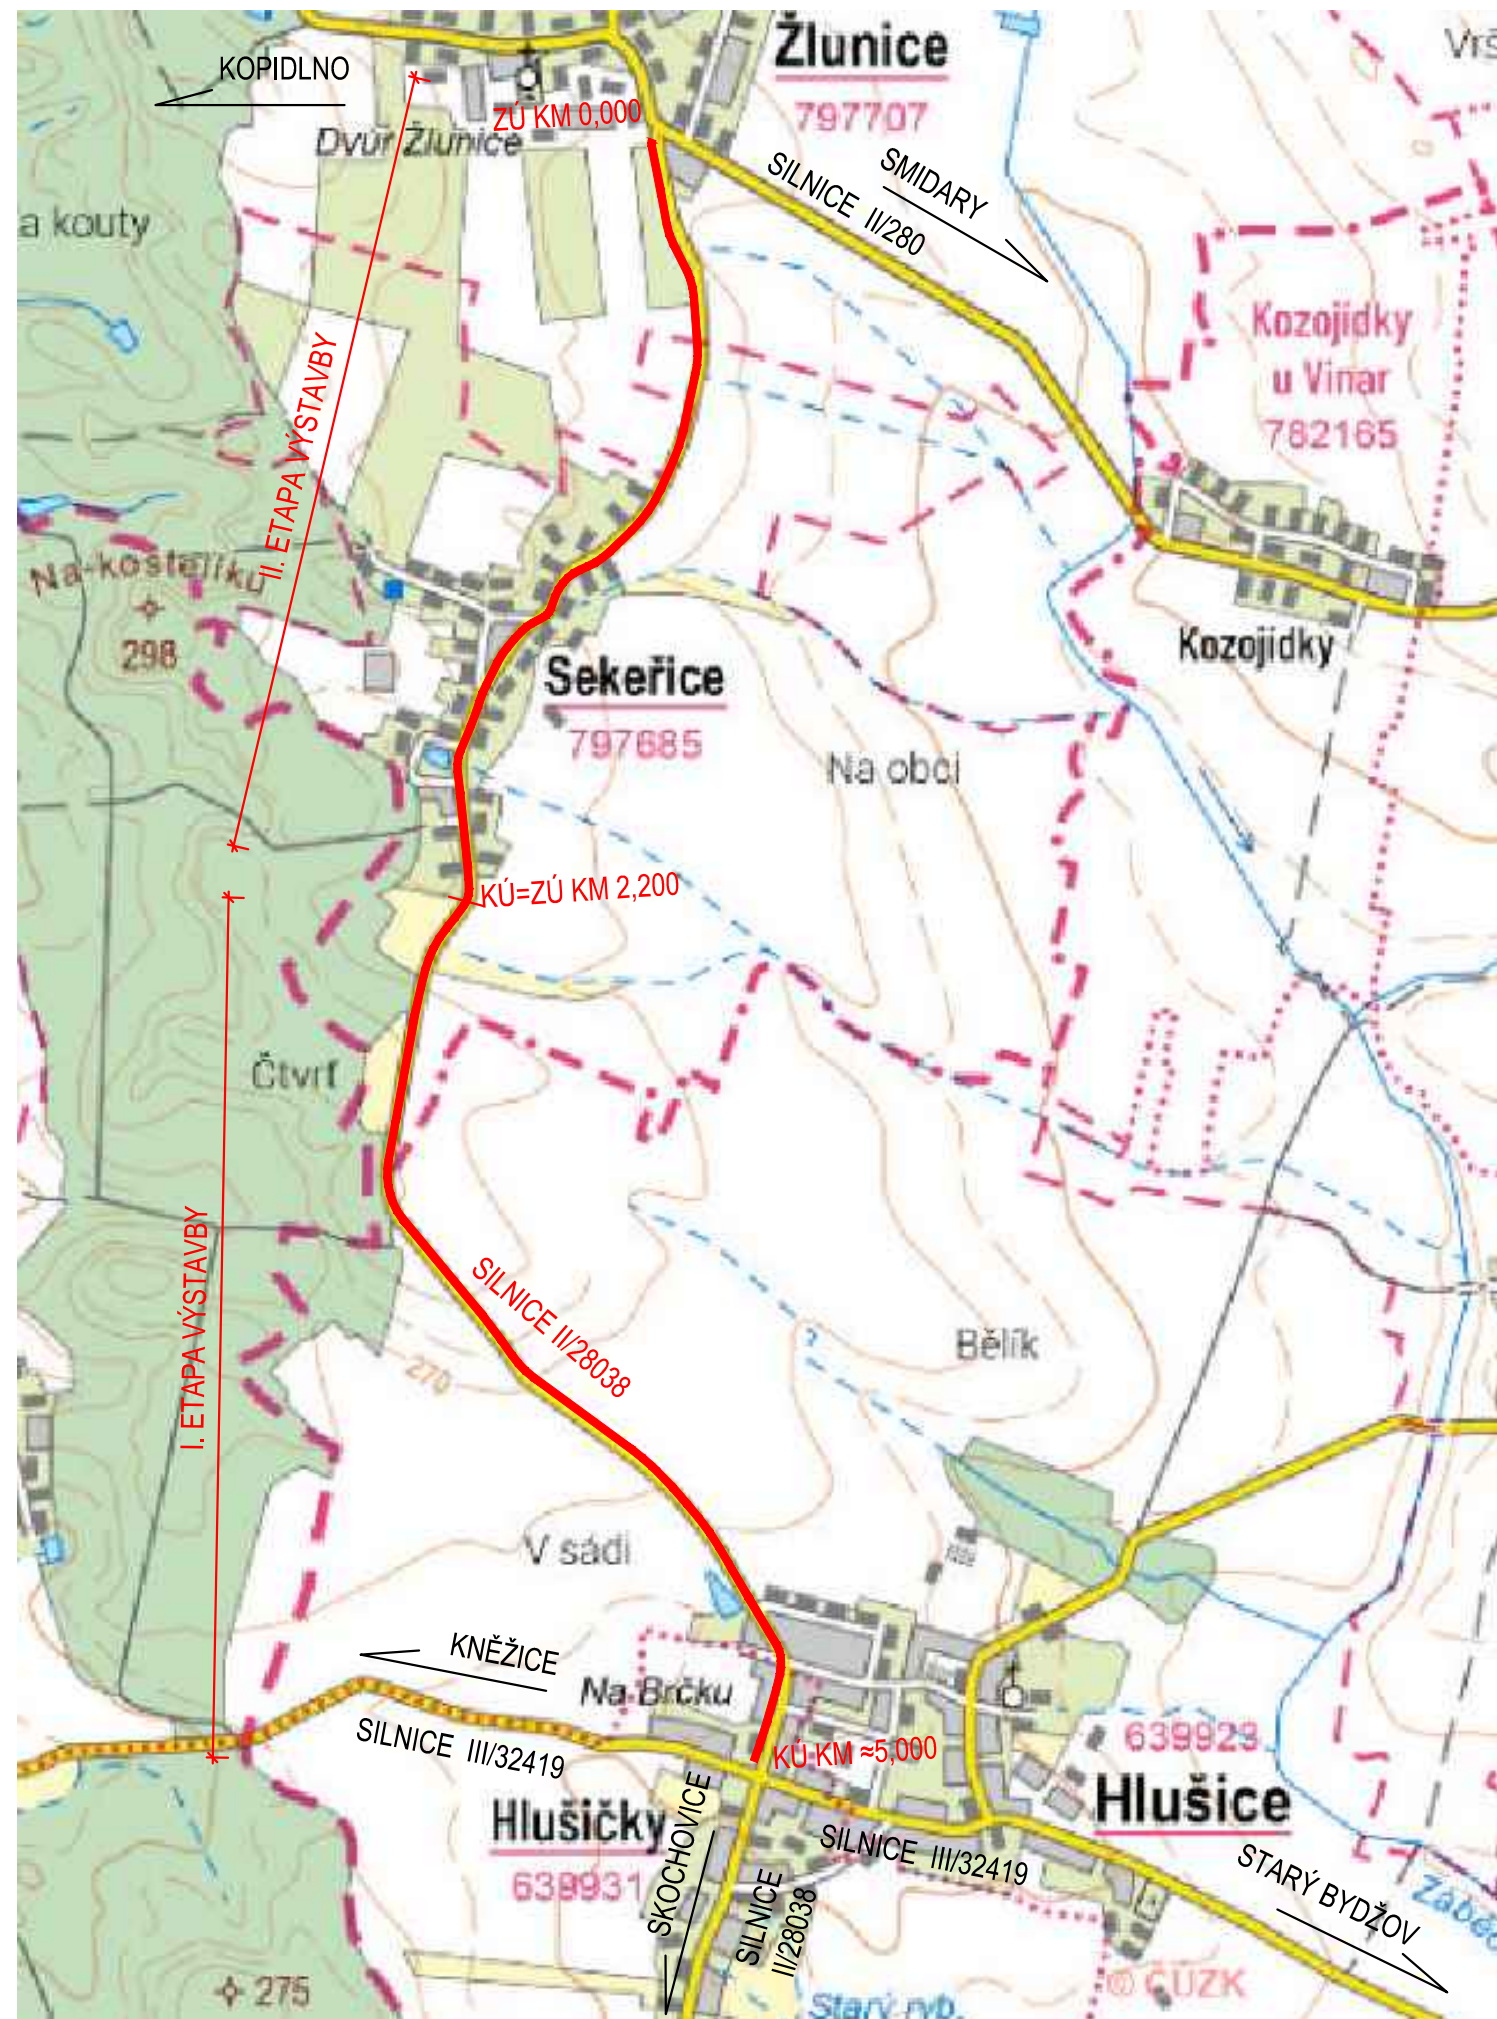



SITUACE ŠIRŠÍCH VZTAHŮ

1 : 20 000

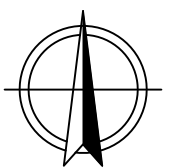

1 : 100 000

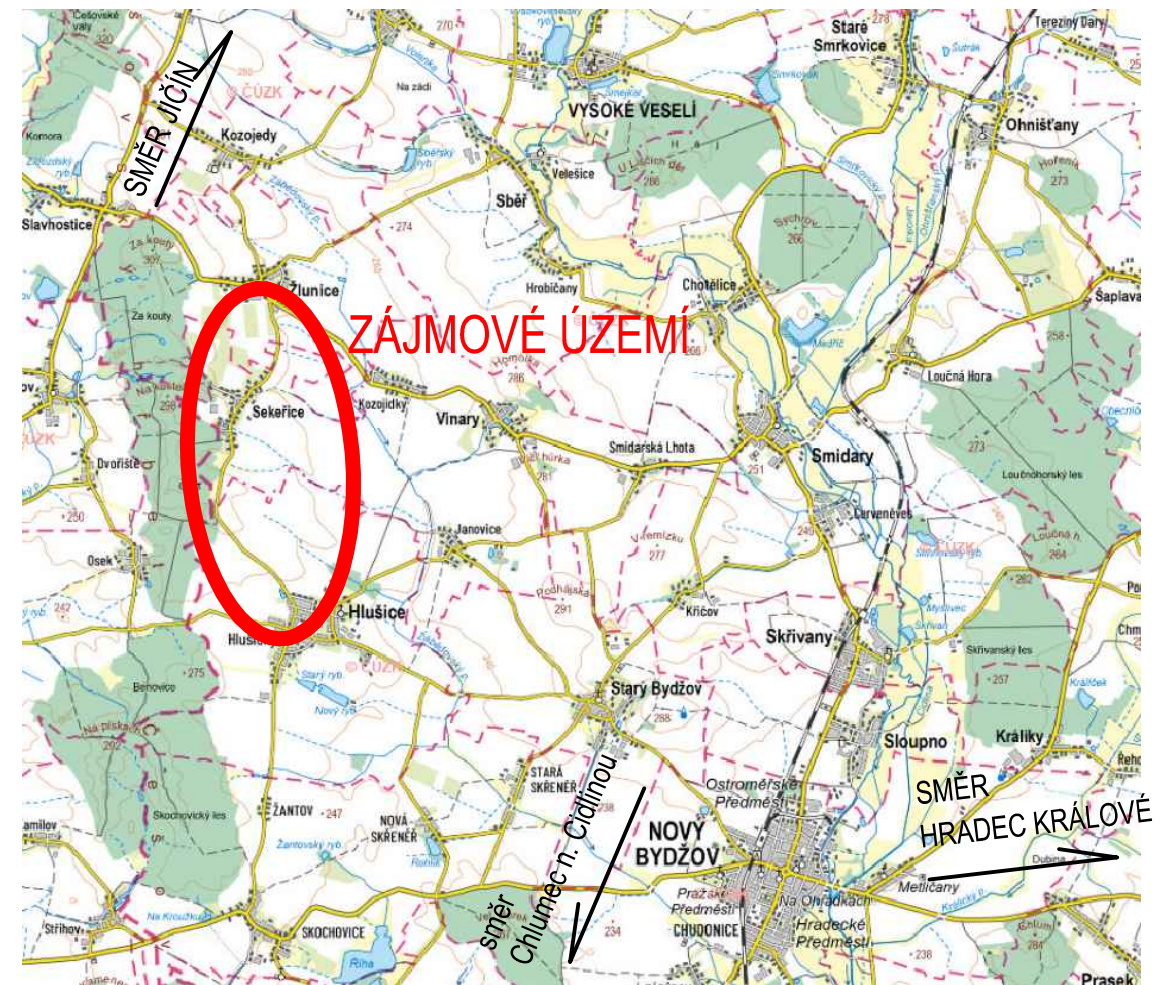

VÝŠKOVÝ SYSTÉM:	BALT p.v.	03/2024
--	Index	Změna	Datum	
Vypracoval Ing. Jelínková K.	<i>Jelínková</i>	Kontroloval Ing. Kučera M.	 VDI PROJEKT s.r.o. vodohospodářská a dopravní infrastruktura K Bořiči 1453/6, 101 00 Praha 10	
Zodpovědný projektant Ing. Kučera M.		Hlavní inženýr projektu Ing. Kučera M.	Investor Královéhradecký kraj Pivovarské náměstí 1245, 500 03 Hradec Králové	
Akce III/28038 Sekeřice - Hlušičky			Město / Obec Sekeřice, Hlušice	Kraj Královéhradecký
Objekt SO 101 KOMUNIKACE			Technická zpráva --	Formát 2x A4
Profese Dopravní stavby			Stupeň PDPS	Měřítko 1 : 20 000; 100 000
Název přílohy SITUACE ŠIRŠÍCH VZTAHŮ			Číslo zakázky 65/23	Paré
			Číslo přílohy C.1	