


ÚZEMNÍ PLÁN SEKEŘICE

Technická infrastruktura - vodní hospodářství

M 1 : 5000

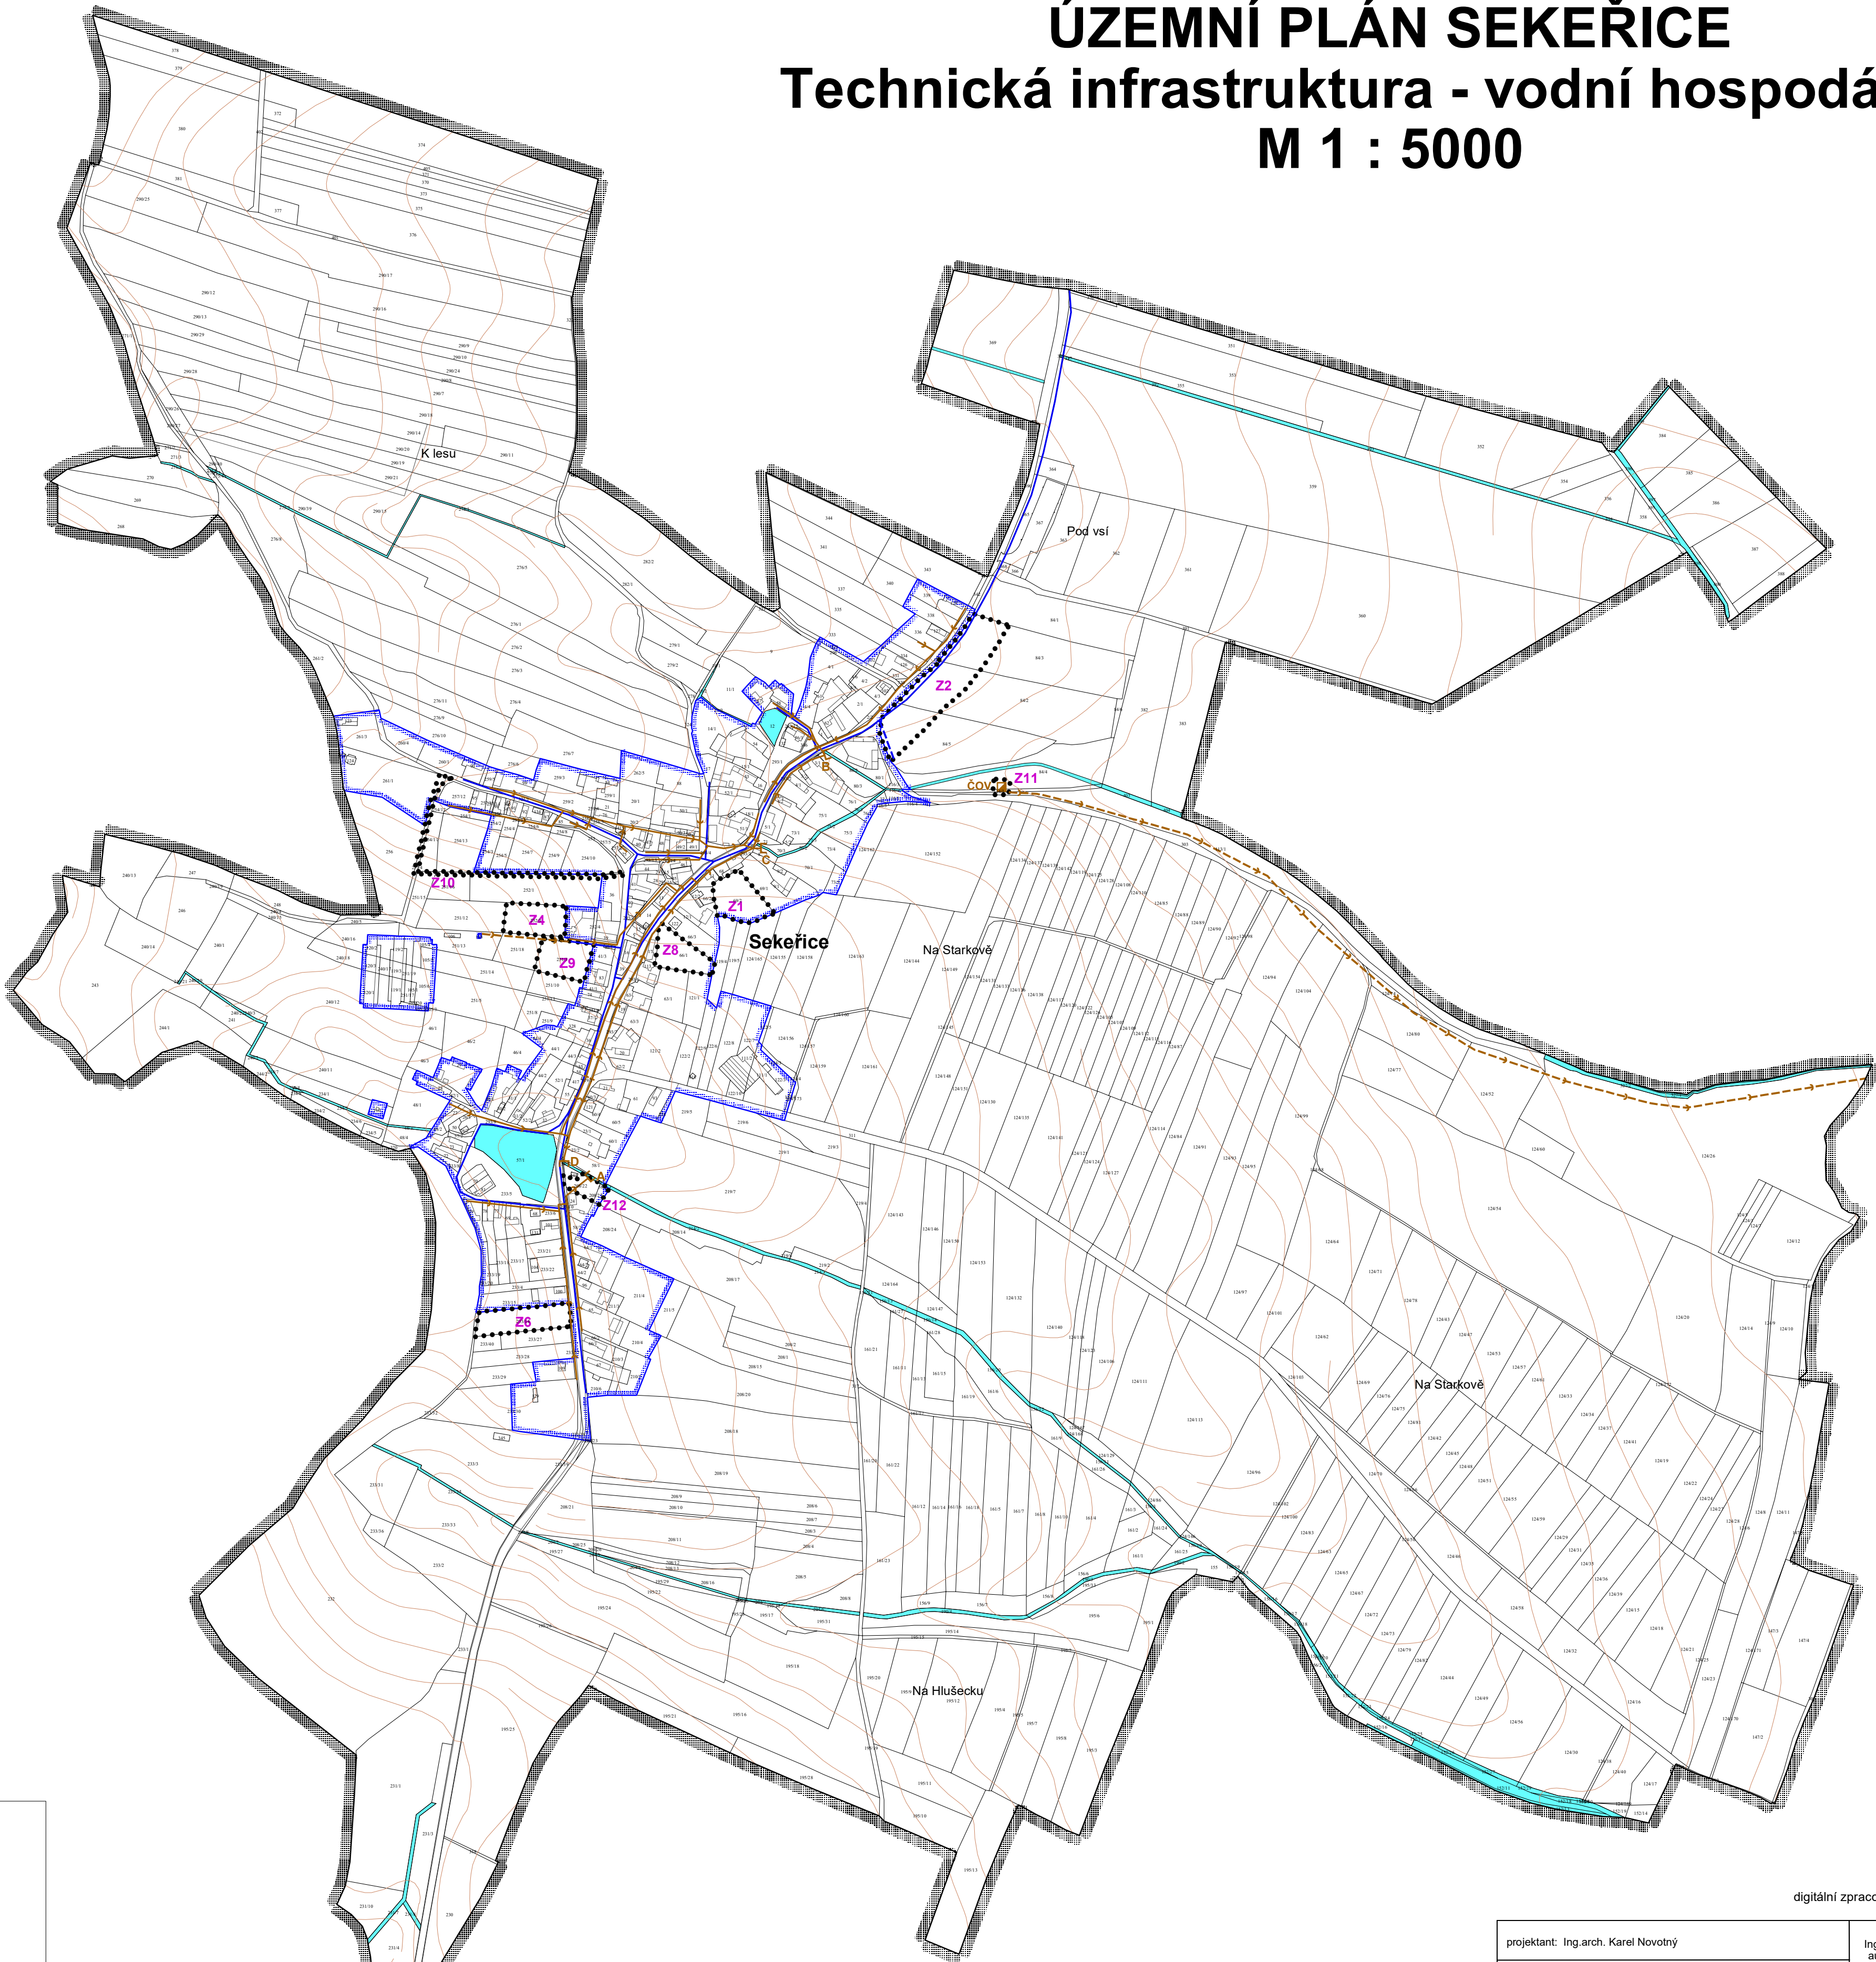

LEGENDA:

----- hranice řešeného území
[blue outline] zastavěné území k 31.1.2017
[dashed line] hranice zastavitelných ploch
[red outline] označení zastavitelných ploch

stav návrh

[blue] [red] plochy vodní a vodohospodářské

[blue] [red] vodovod

[orange] [red] kanalizace

[red] kanalizační výpusti

[red] čistírna odpadních vod

digitální zpracování a tisk  3.0.0

projektant: Ing.arch. Karel Novotný		Ing.arch. Karel Novotný autorizovaný architekt Brožíkova 1684 Hradec Králové 12	
objednatel: obec Sekeřice			
pořizovatel: Městský úřad Jičín		datum: říjen 2017	měřítko: 1: 5000
ÚZEMNÍ PLÁN SEKEŘICE			3
Technická infrastruktura - vodní hospodářství			

digitální zpracování a tisk GPIus