


ÚZEMNÍ PLÁN SEKEŘICE

Výkres širších vztahů

1 : 50 000

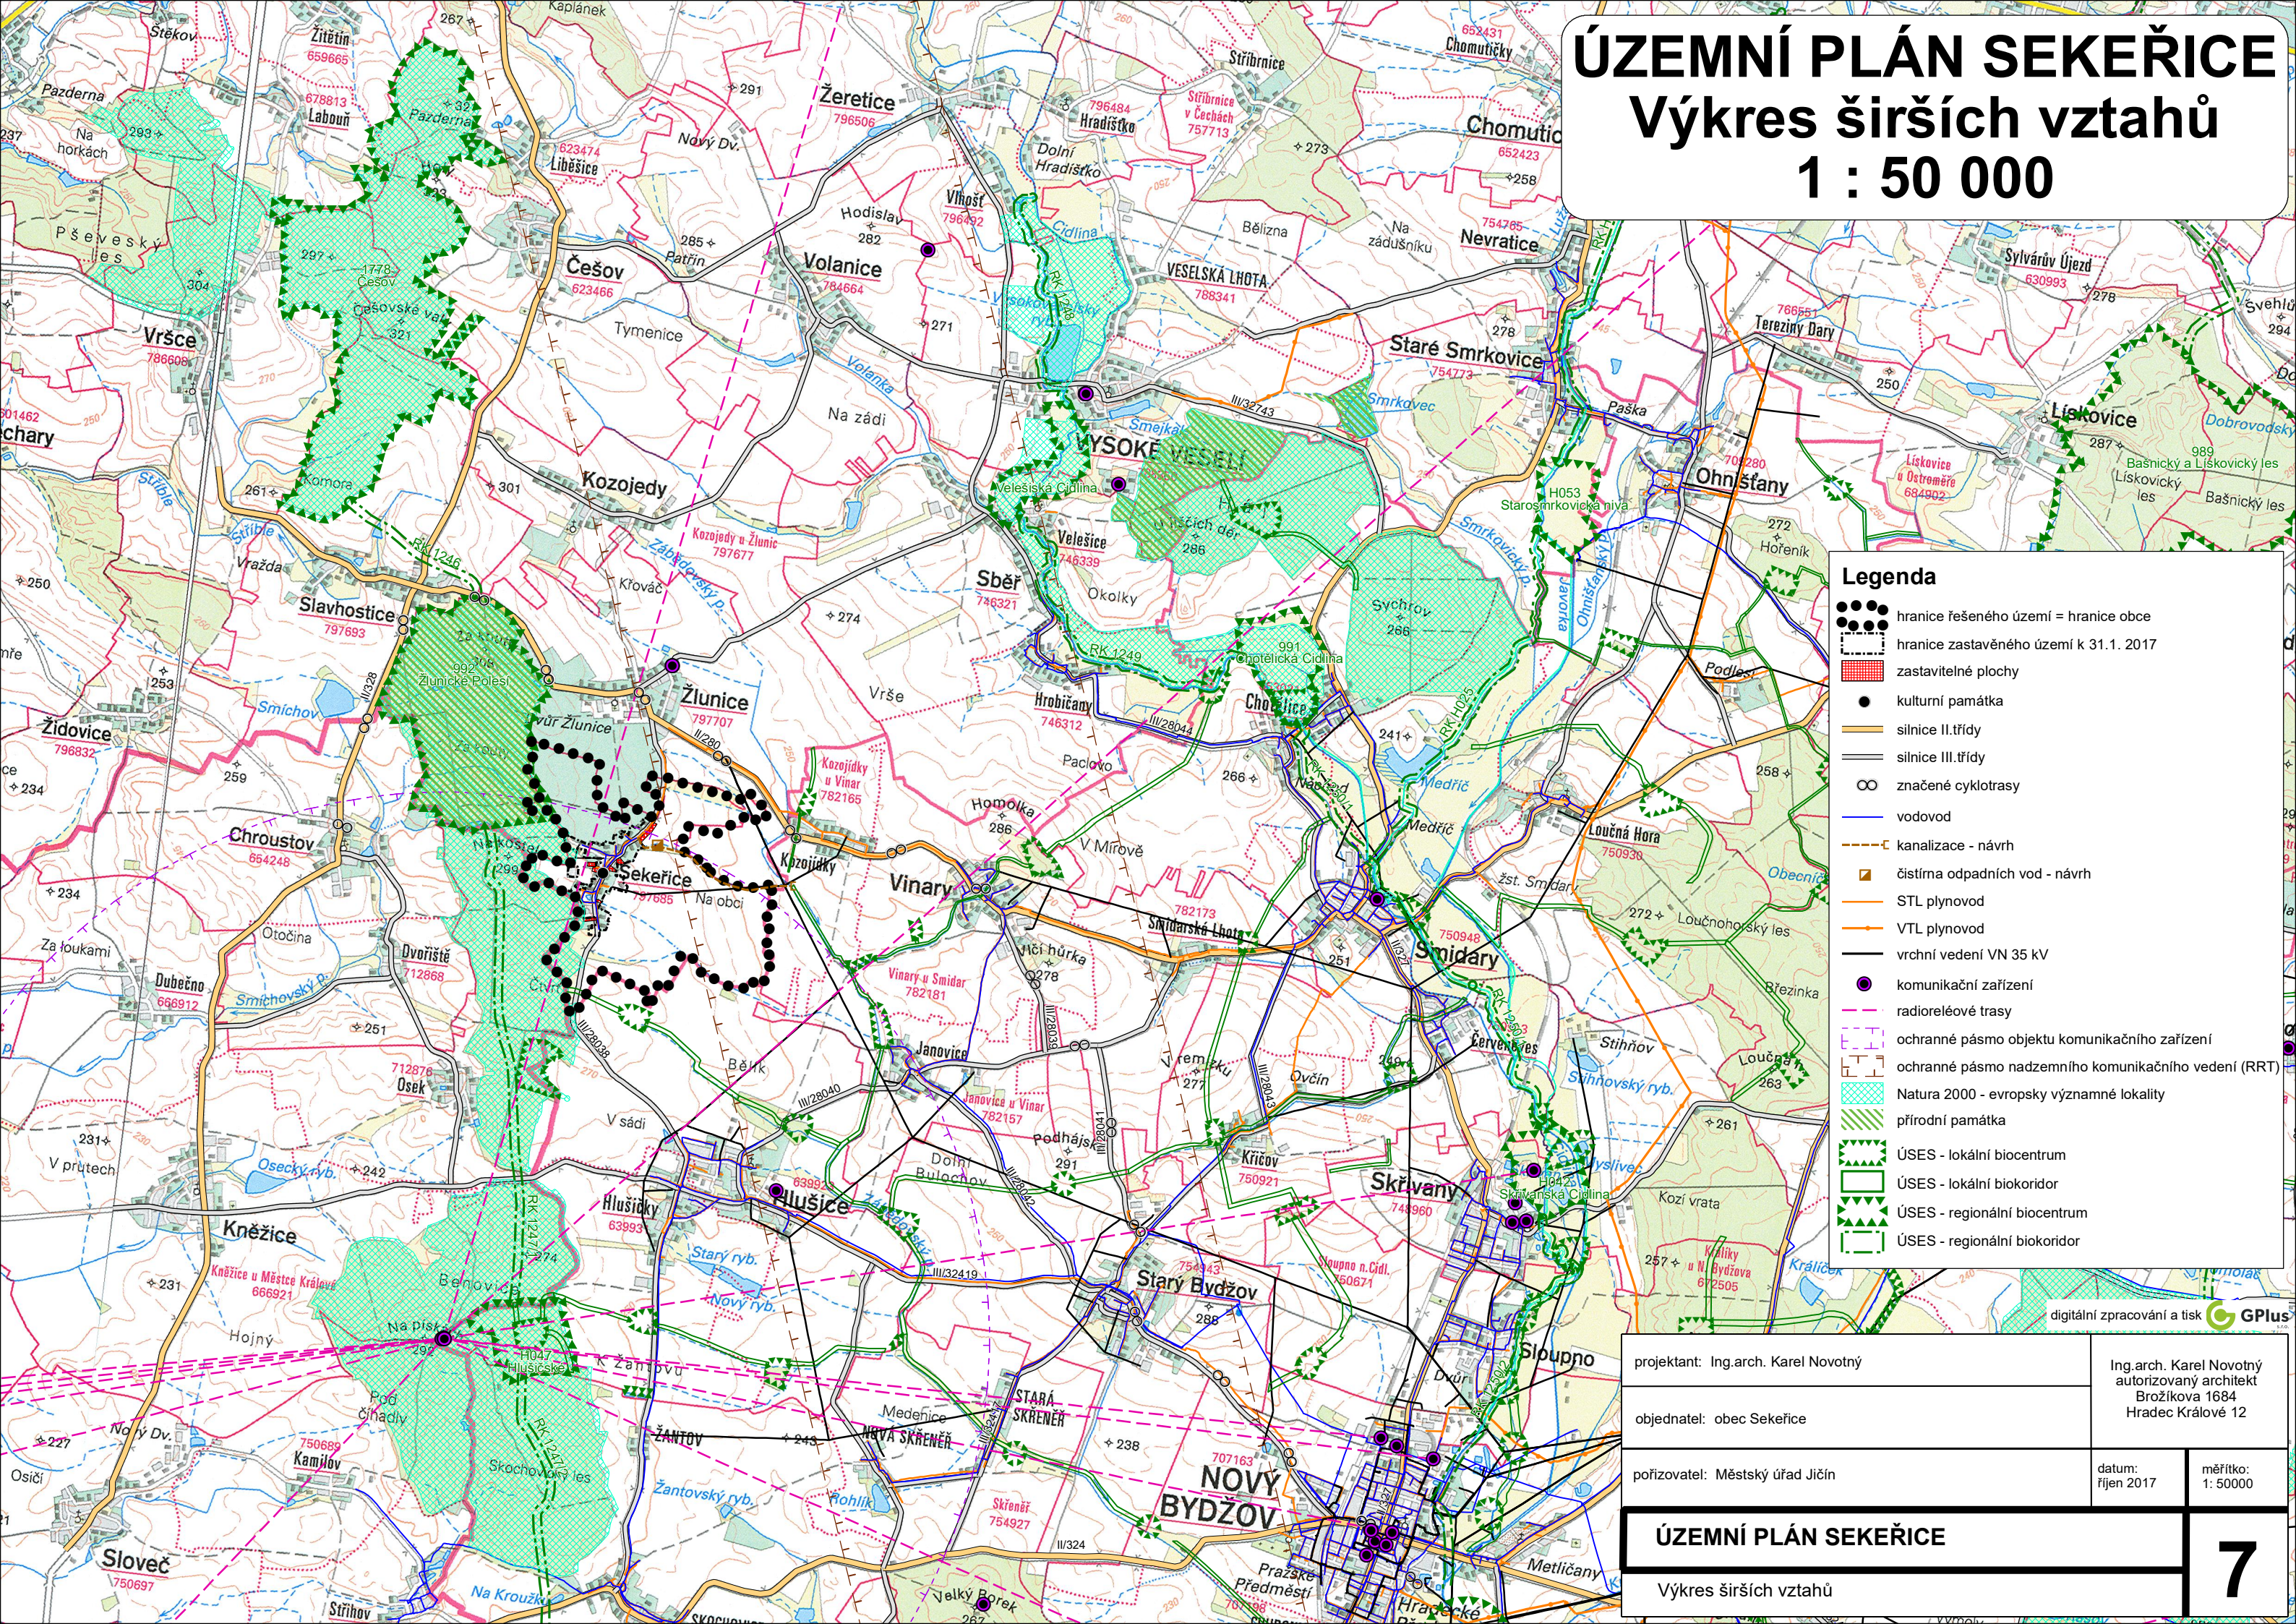

Legenda

- hranice řešeného území = hranice obce
- hranice zastavěného území k 31.1. 2017
- ▨ zastavitelné plochy
- kulturní památka
- silnice II. třídy
- silnice III. třídy
- ∞ značené cyklotrasy
- vodovod
- kanalizace - návrh
- ▣ čistírna odpadních vod - návrh
- STL plynovod
- VTL plynovod
- vrchní vedení VN 35 kV
- komunikační zařízení
- radioreléové trasy
- ochranné pásmo objektu komunikačního zařízení
- ochranné pásmo nadzemního komunikačního vedení (RRT)
- ▨ Natura 2000 - evropsky významné lokality
- ▨ přírodní památka
- ▨ ÚSES - lokální biocentrum
- ▨ ÚSES - lokální biokoridor
- ▨ ÚSES - regionální biocentrum
- ▨ ÚSES - regionální biokoridor

digitální zpracování a tisk GPIUS

projektant: Ing.arch. Karel Novotný		Ing.arch. Karel Novotný autORIZOVANÝ architekt Brožíkova 1684 Hradec Králové 12	
objednatel: obec Sekeřice			
pořizovatel: Městský úřad Jičín		datum: říjen 2017	měřítko: 1:50000
ÚZEMNÍ PLÁN SEKEŘICE			7
Výkres širších vztahů			